
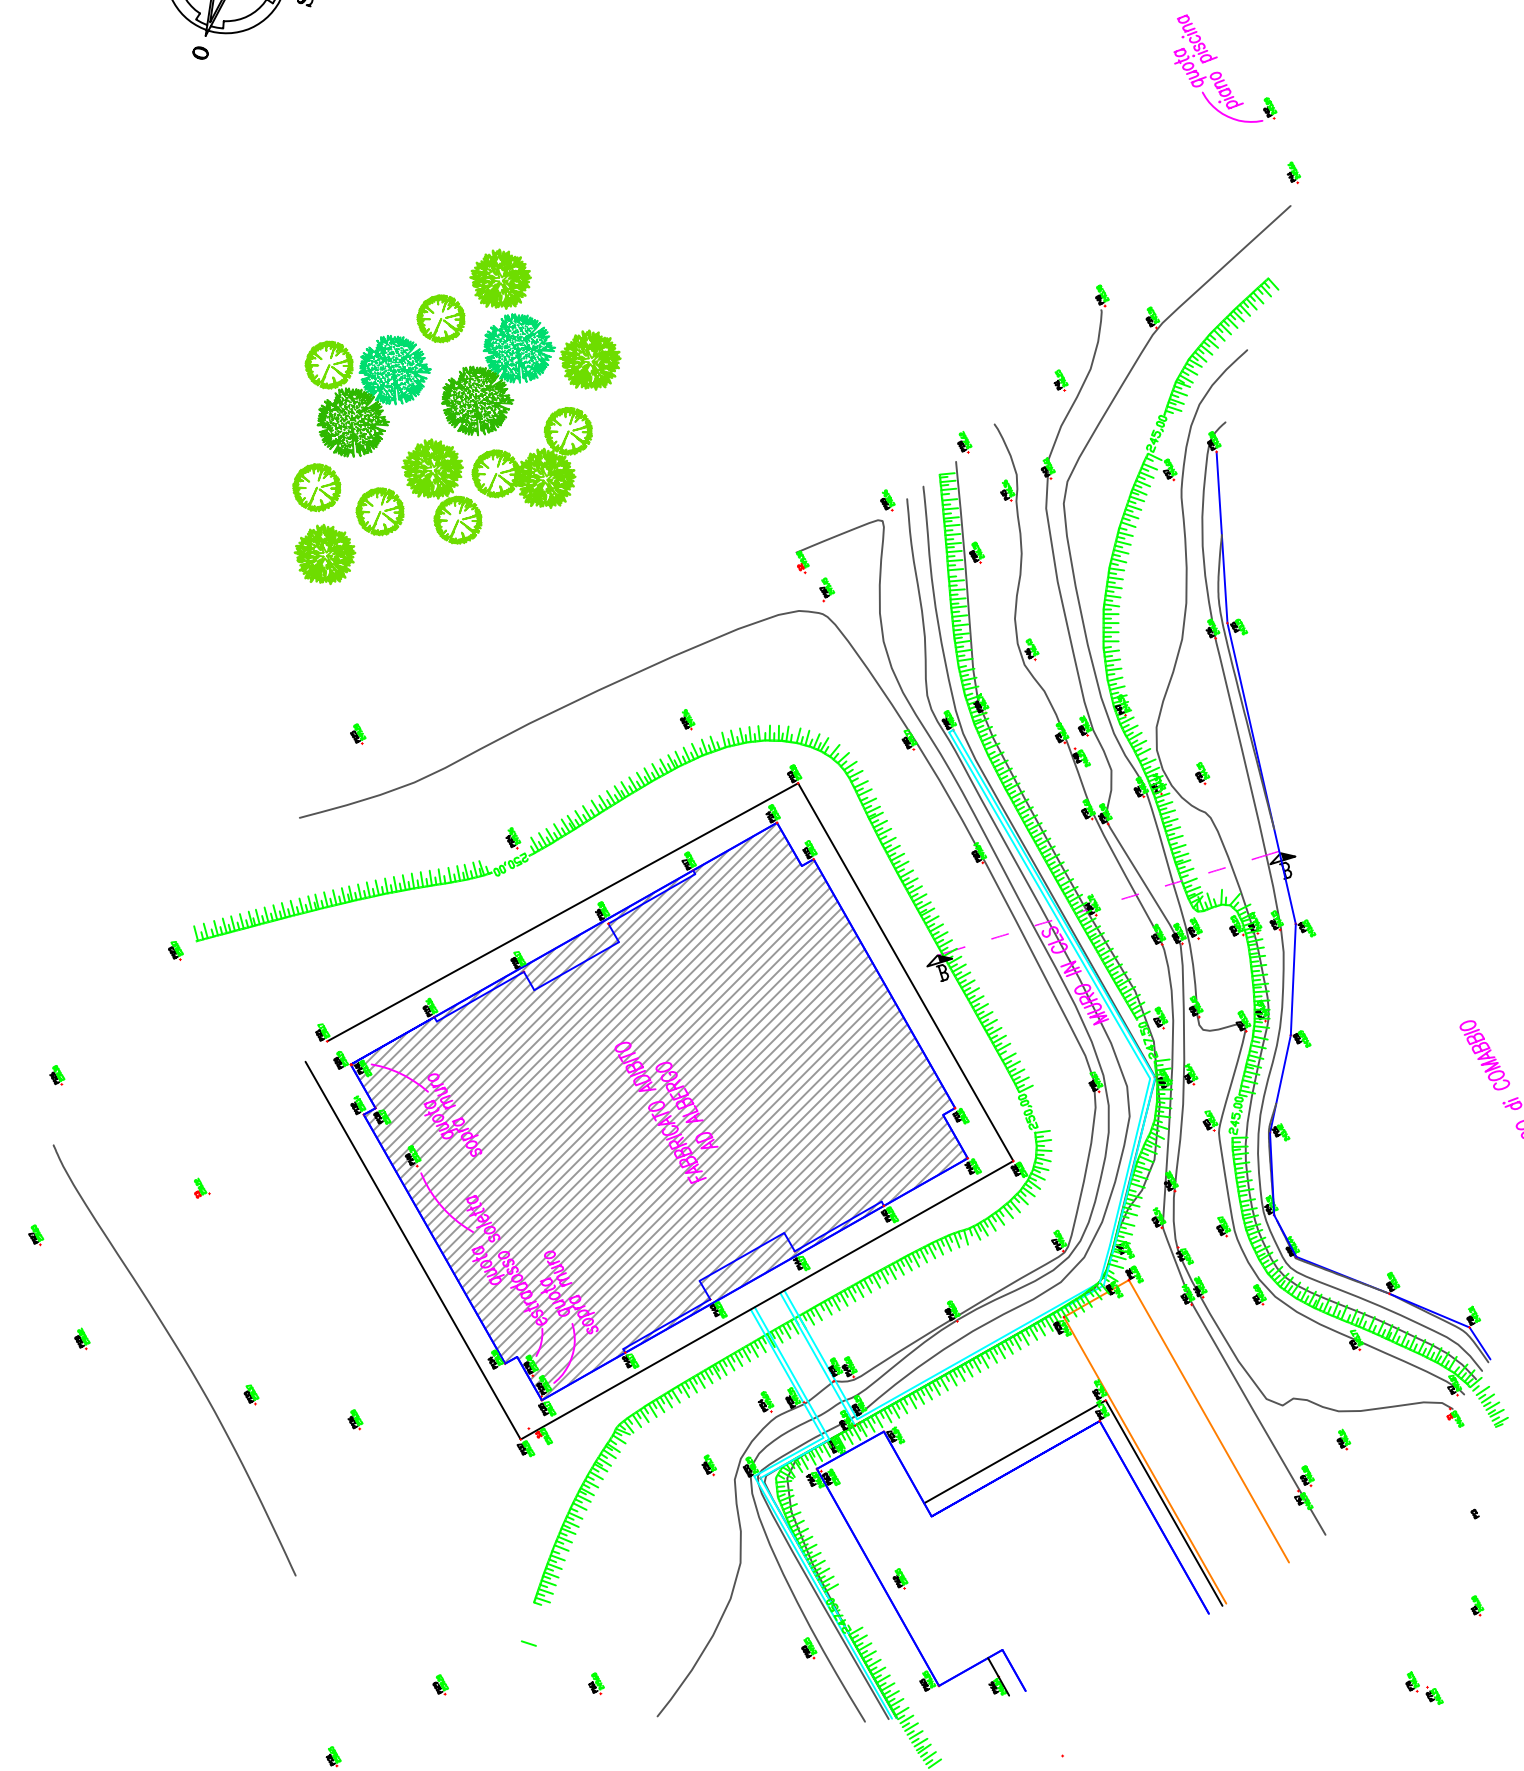
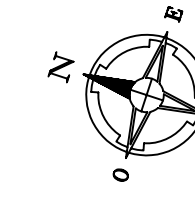
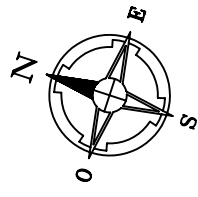



Stato iniziale

Stato attuale


Stato di progetto

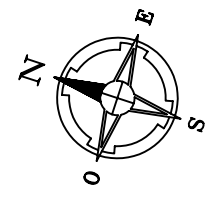

Scala 1:500 (equidistanza isoipse 0,5 m)

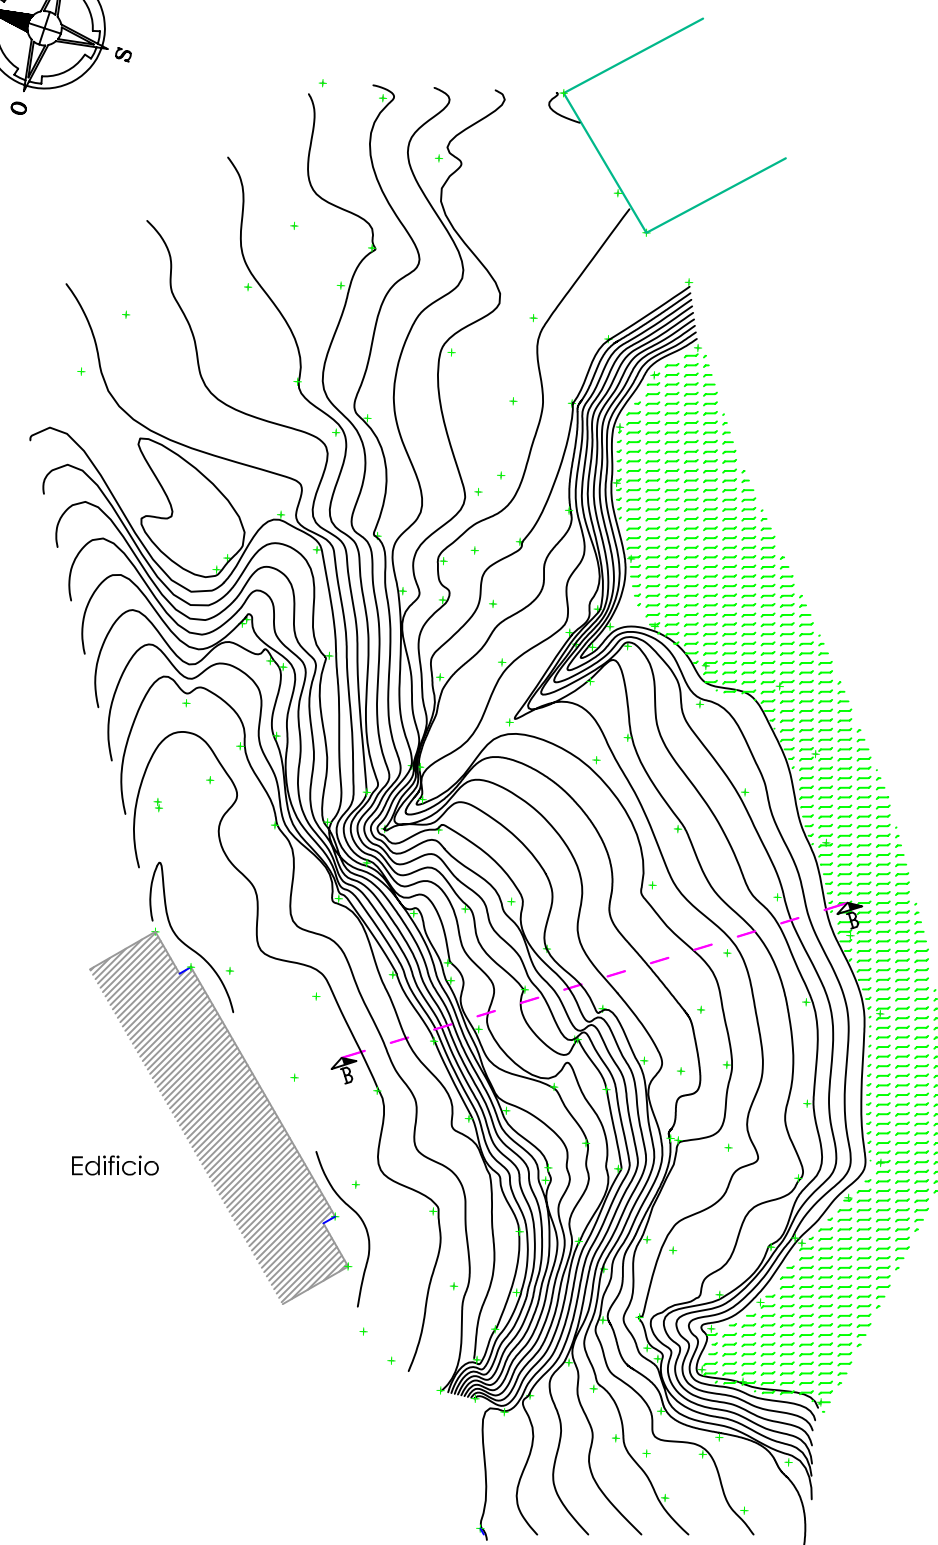

Scala 1:500 (equidistanza isoipse 0,25 m)

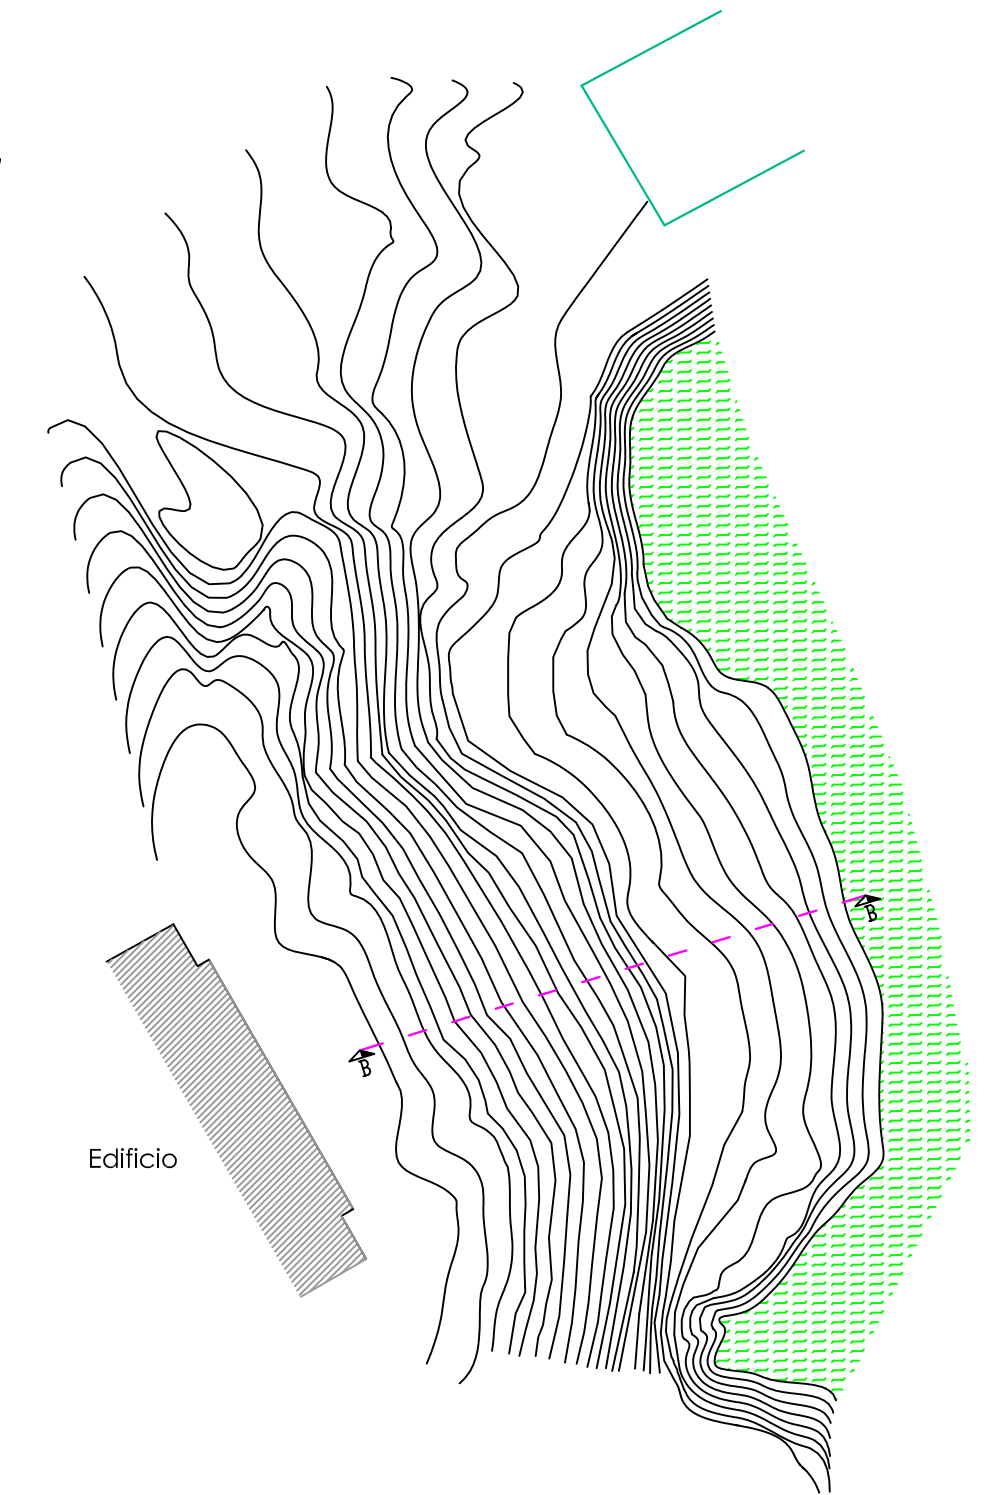


Scala 1:500 (equidistanza isoipse 0,25 m)


Sezione stato iniziale

Sezione stato attuale


Sezione di progetto

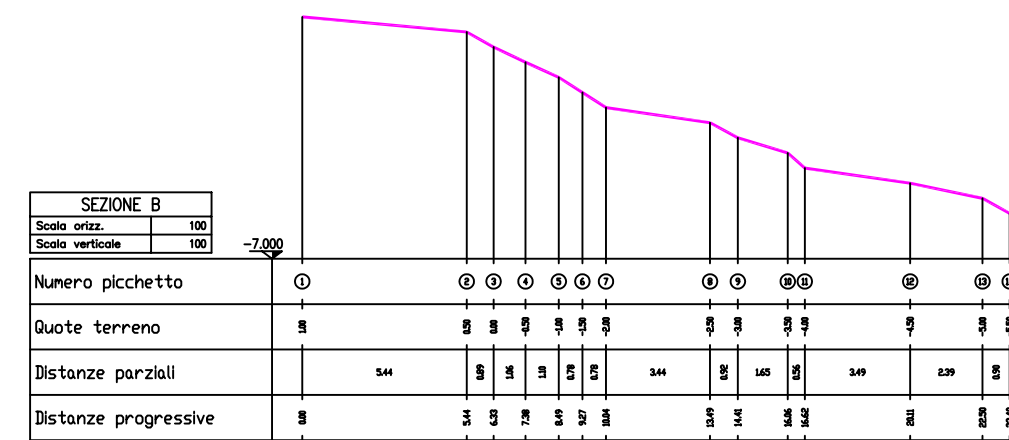

Scala 1:500

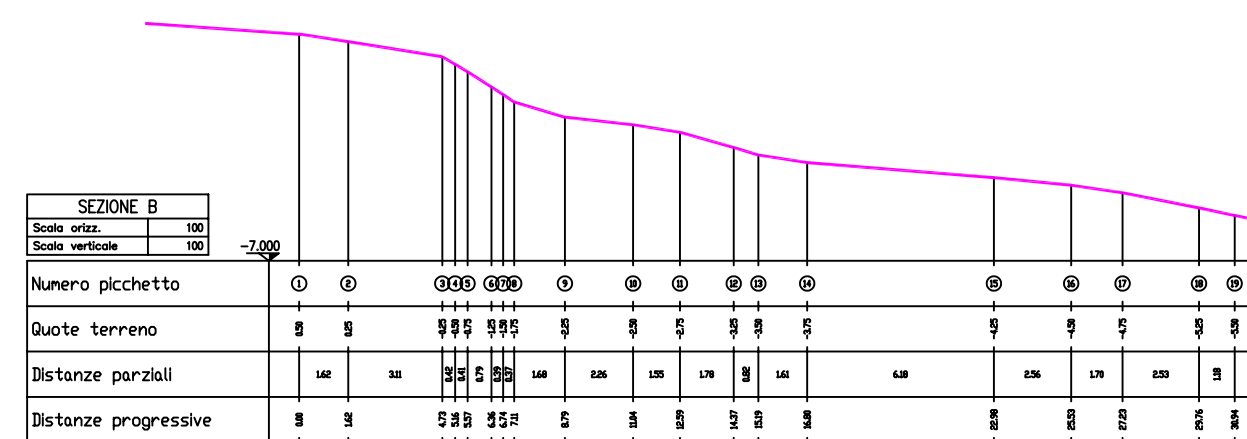


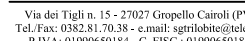
Scala 1:500

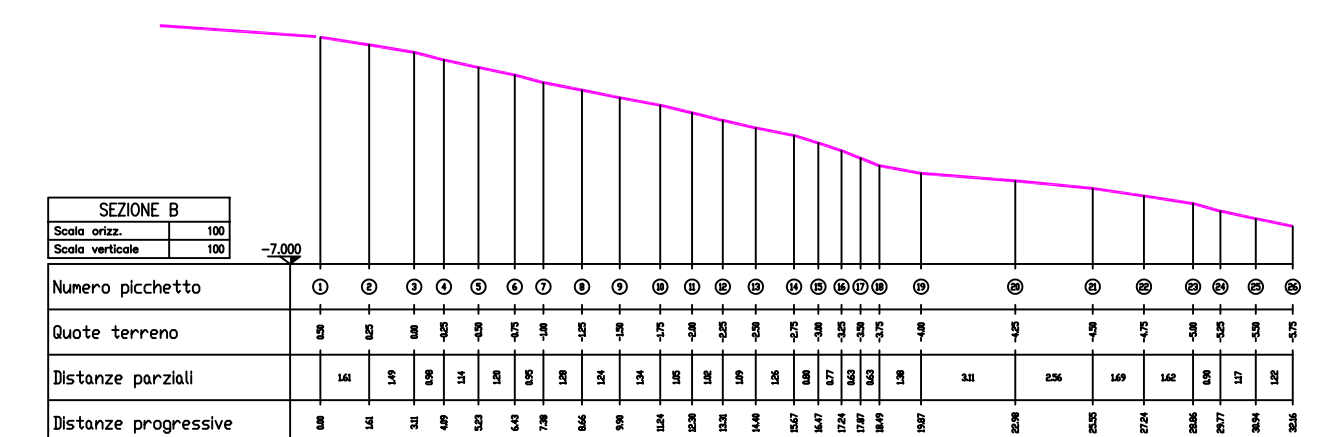

Scala 1:500

Lavoro: Documentazione Integrativa agli Interventi di messa in sicurezza di una porzione di terreno di proprietà della Paradiso S.r.l. a seguito dello smottamento del versante compreso tra lo stagno di Comabbio e Falbergo a seguito della lettera Prot. 2898 dello 04-04-08 del Comune di Mercurio a seguito delle osservazioni del Dott. Geol. Grimaldi Roberto

TITOLO: Sezione utilizzata per il calcolo della stabilità riportato in A1.1

Committente: A cura di:  

Spett. Paradiso S.r.l. Via Sebastiano Veniero n.42 20148 - Milano

Via del Risorgimento, 11 - 20122 Sesto San Giovanni (MI) Tel. 02 43 04 21 70 - Fax 02 43 04 21 71 - E-mail: sgrimaldi@geosrl.it P.zza. Vittorica - C. Tacc. 02 99 60 61

Data: Giugno 2008

Scala:

Rif.: Rev. 045-08